




**Sparrenlage**

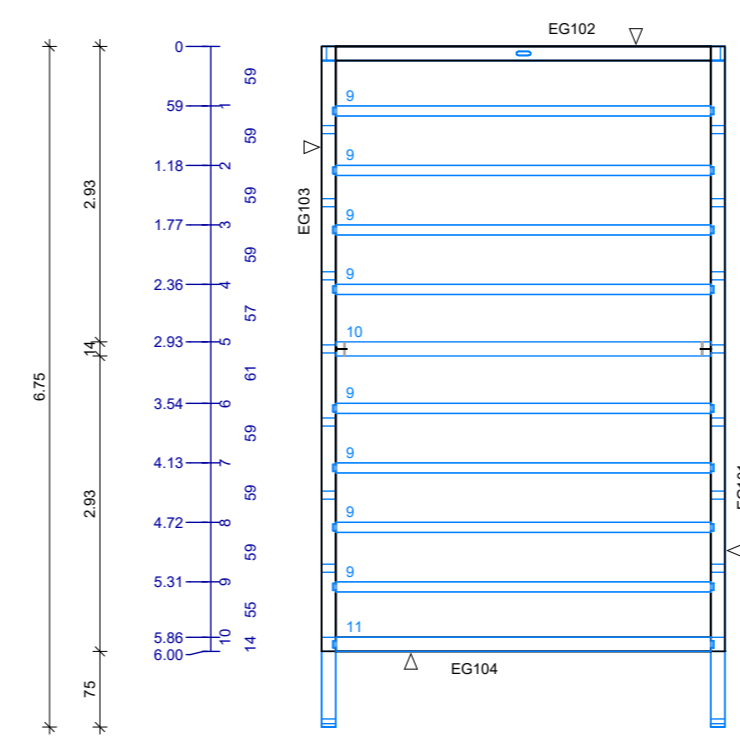


**Grundriss mit Balkenlage**

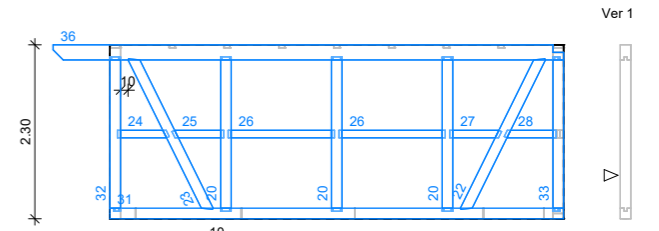


**Wand 101**

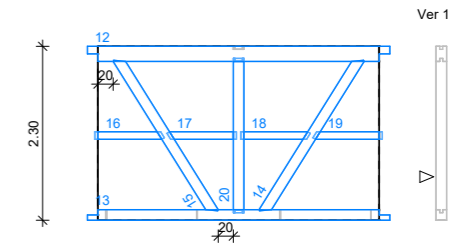


**Wand 102**

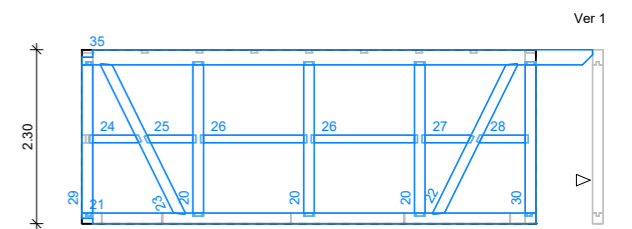


**Wand 103**

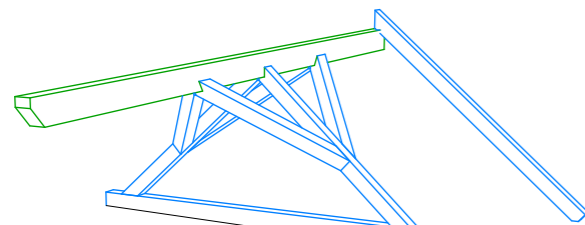

**Alternative mit Klauenbug**

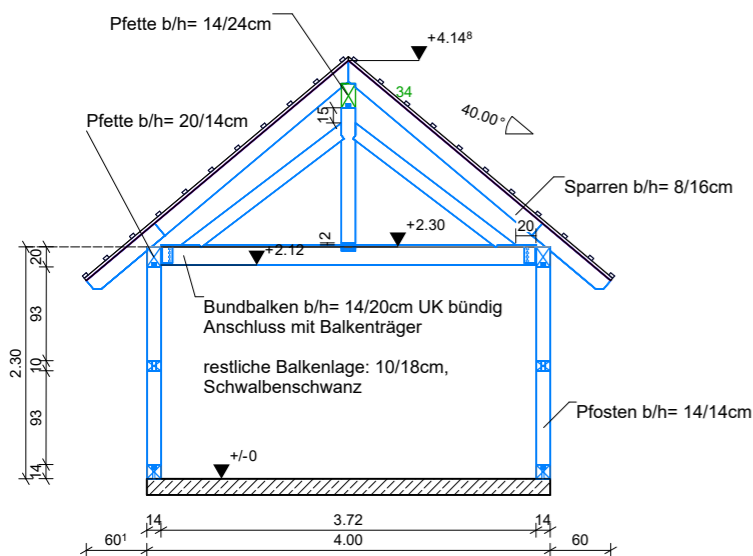

**Schnitt A-A**

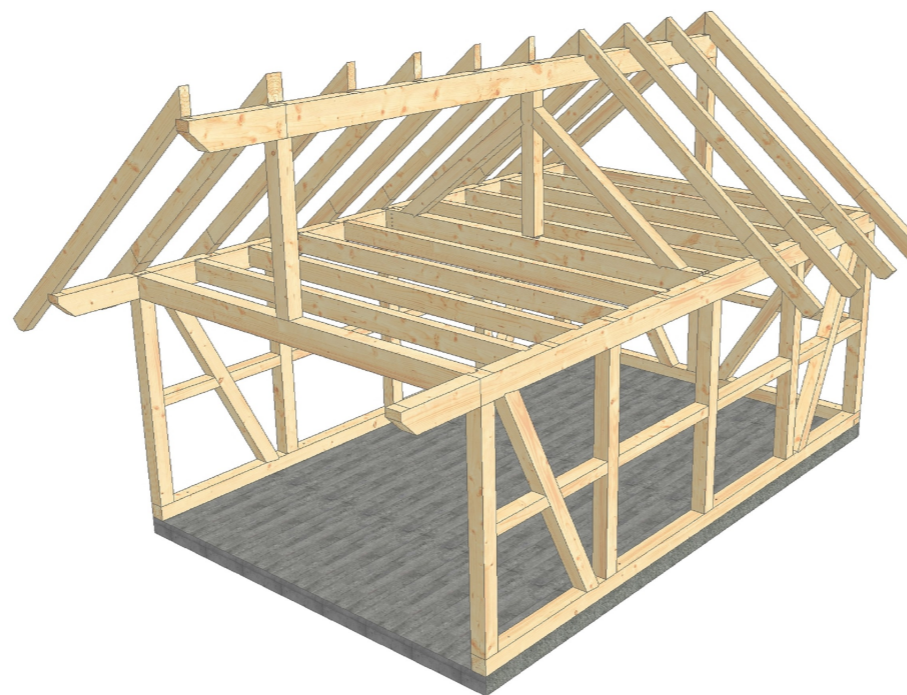

Daniel Lutz  
daniellutz@gmx.de



Projektnummer:  
**2021\_05\_19**

Bauvorhaben:  
**Schuppen mit Klauenb**

Planname:  
**Werkplan gesamt**

Kurs Nr.:  
**09**

Gez.:  
**Daniel Lutz**

Stand:  
**19.05.2021**

Maßstab:  
**1 : 75.00**