Alle Hölzer NH C24 (S10)
wenn nichts anderes angegeben

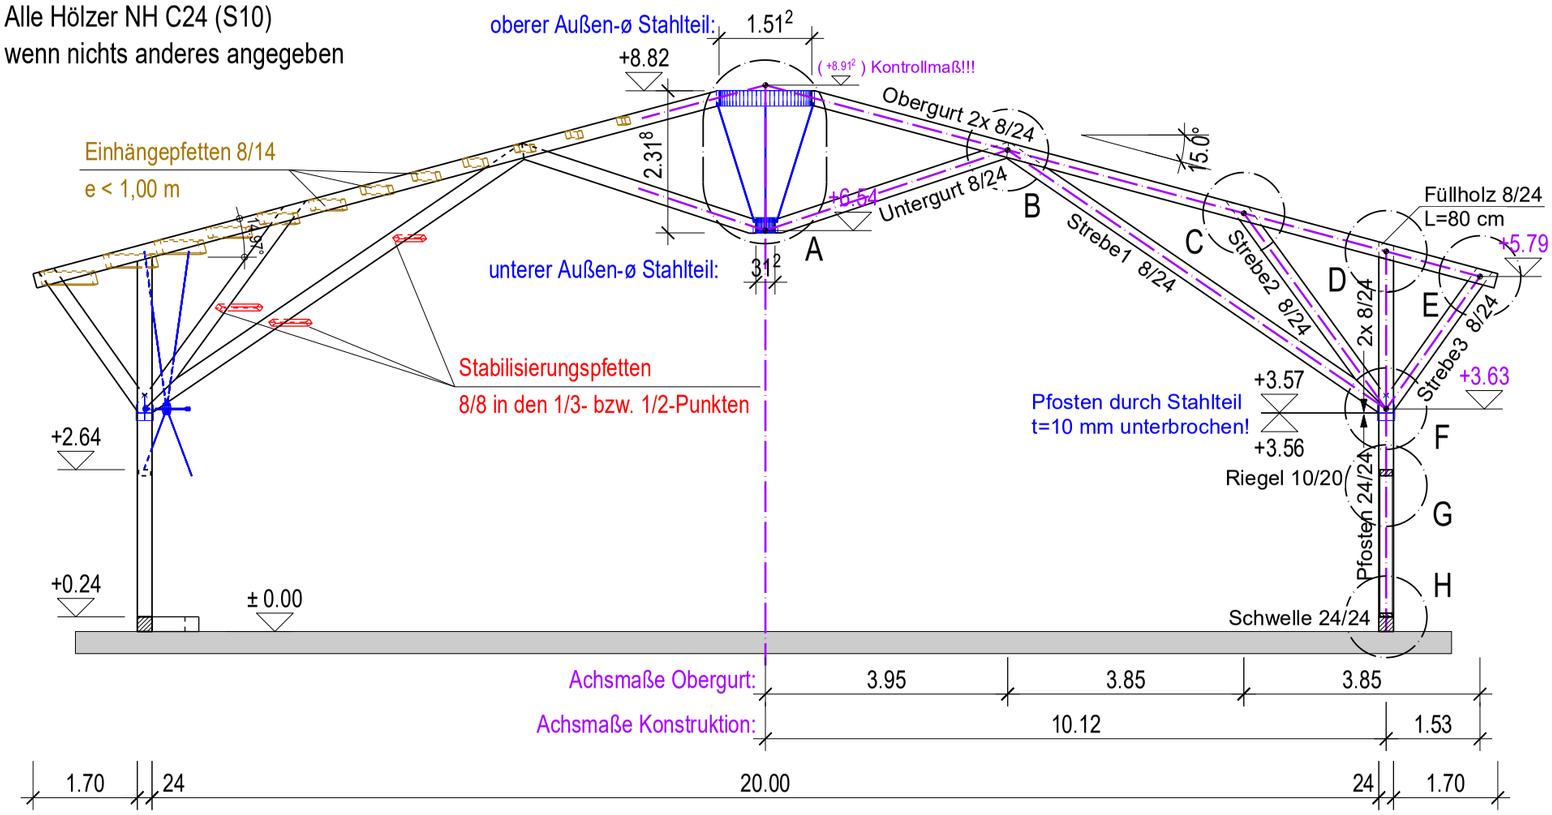

Schnitt A-A M 1:100

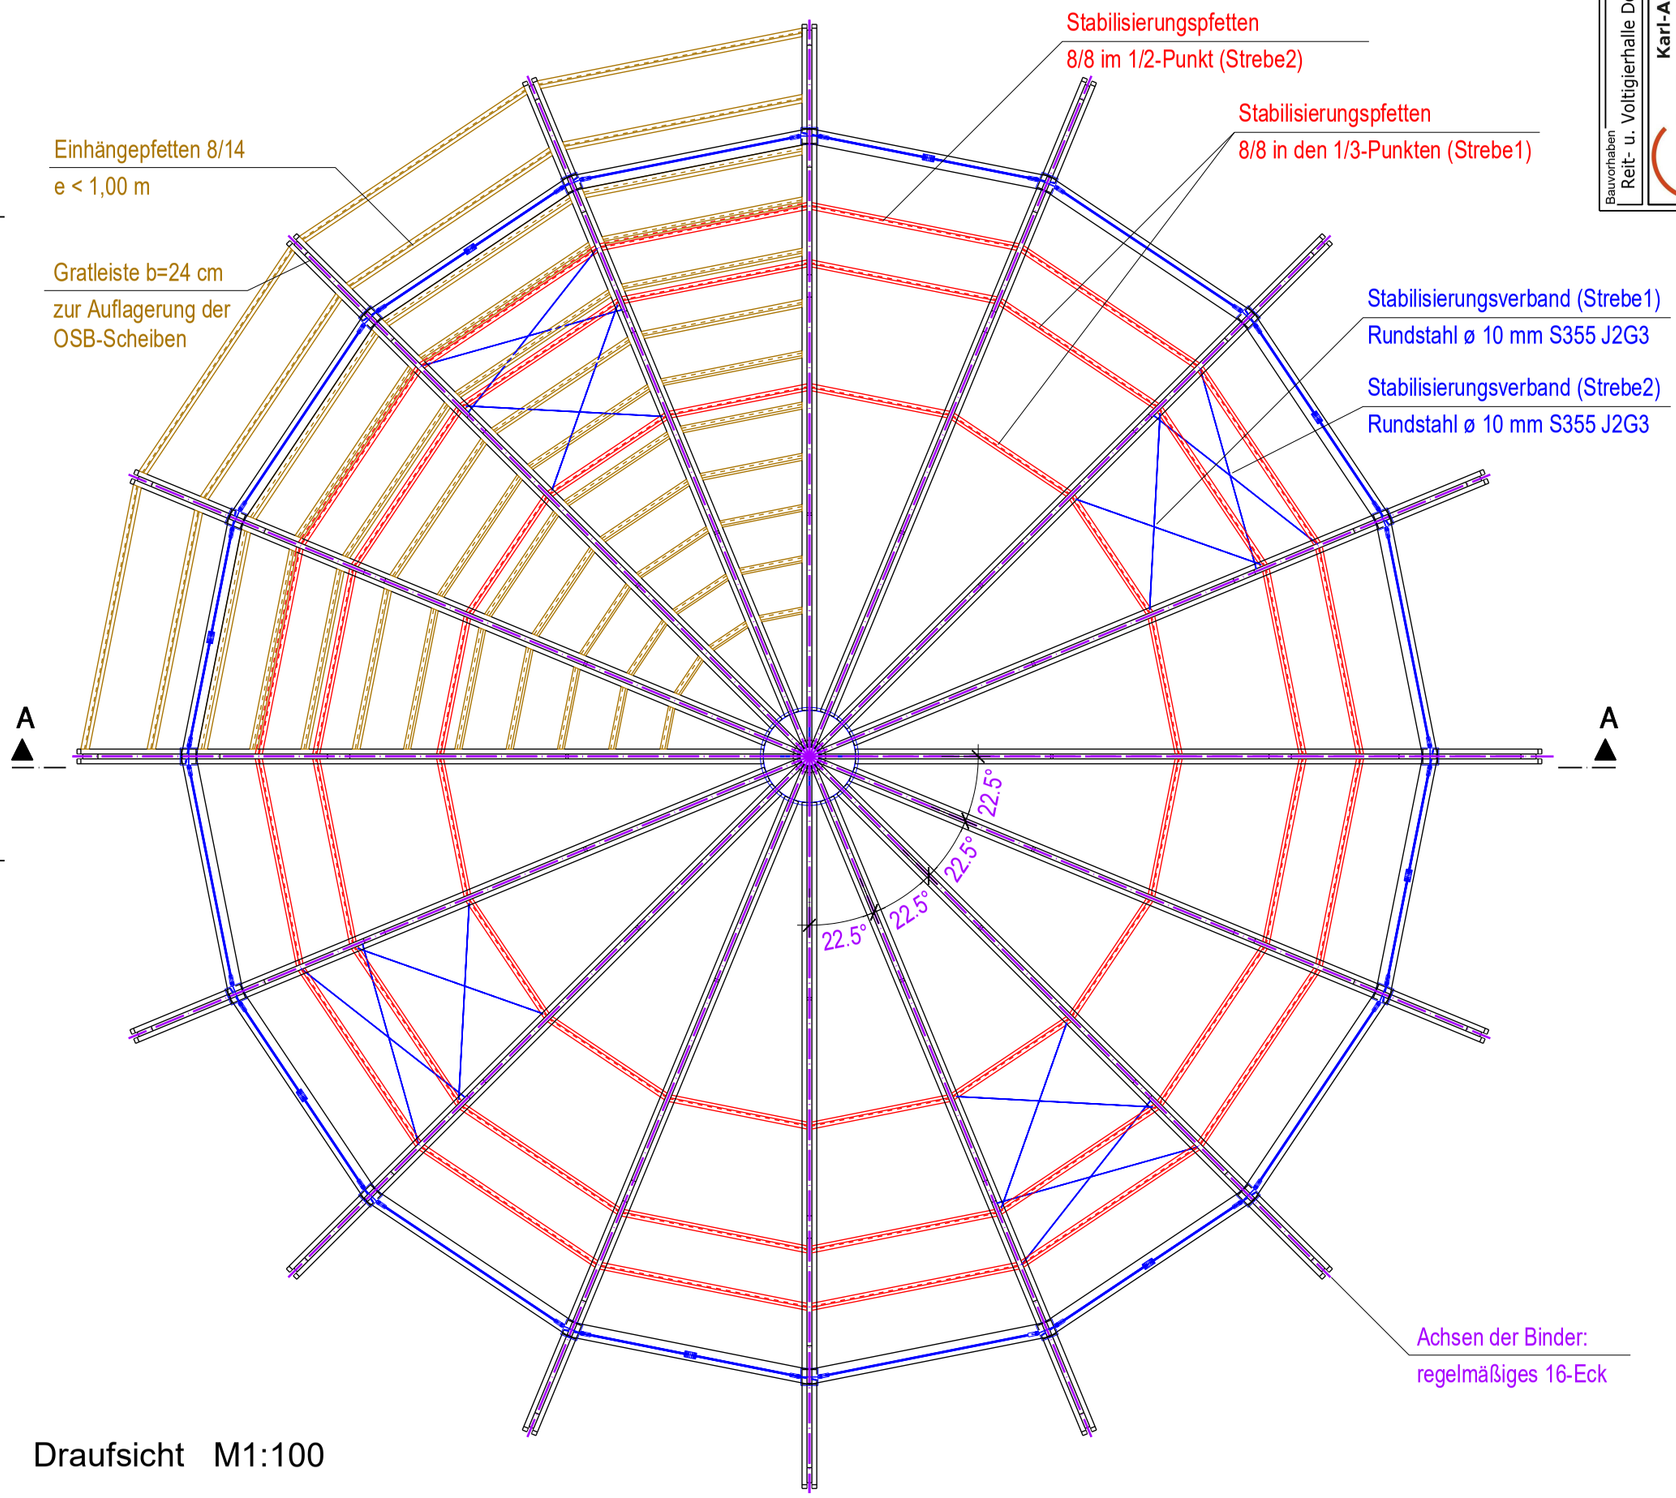

Draufsicht M1:100

Bauvorhaben: Reit- u. Voltigierhalle Dornbirn
Planinhalt: Draufsicht u. Schnitt A-A
Maßstab: 1 : 100
Datum: 10.05.2022
Gezeichnet: Tobias Unseld
Plan-Nr.: 1
Projektfreigabe mit freundlicher Genehmigung durch merz kley partner
KAS Karl-Arnold-Schule Biberach an der Riß Gewerbliche Schule
Meisterschule Handwerk Karl-Arnold-Schule Biberach