



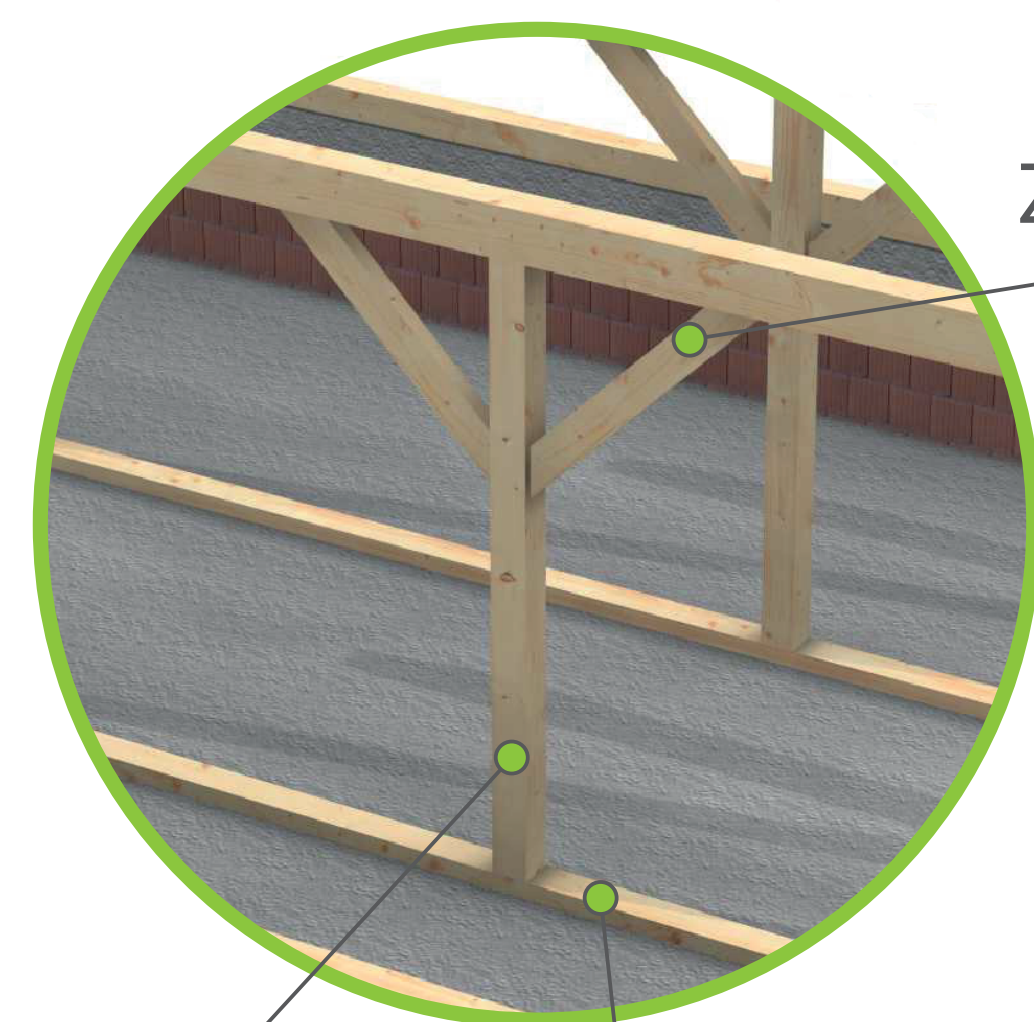


ZASTRZAŁ

SŁUP

PODWALINA

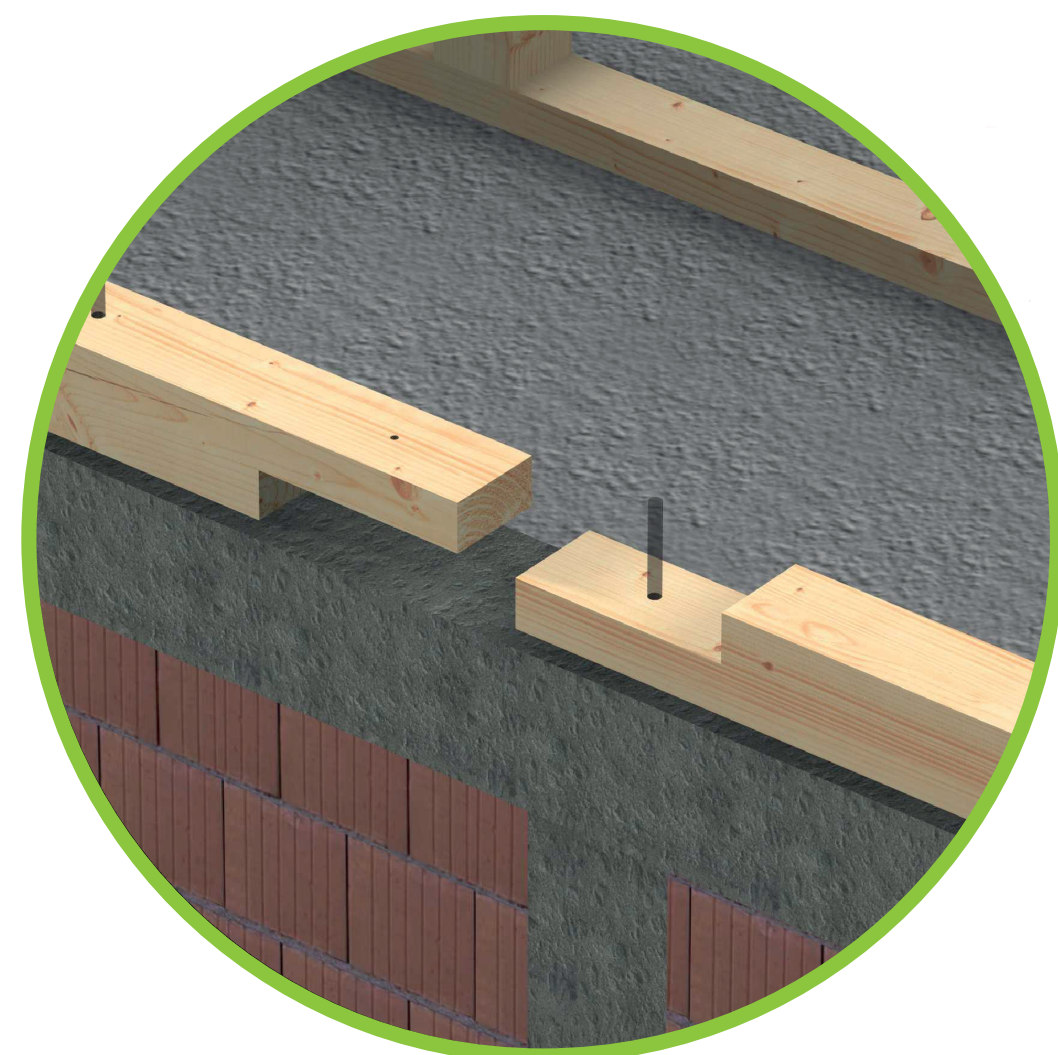

POŁĄCZENIE MURŁAT
NA ZAKŁADKĘ

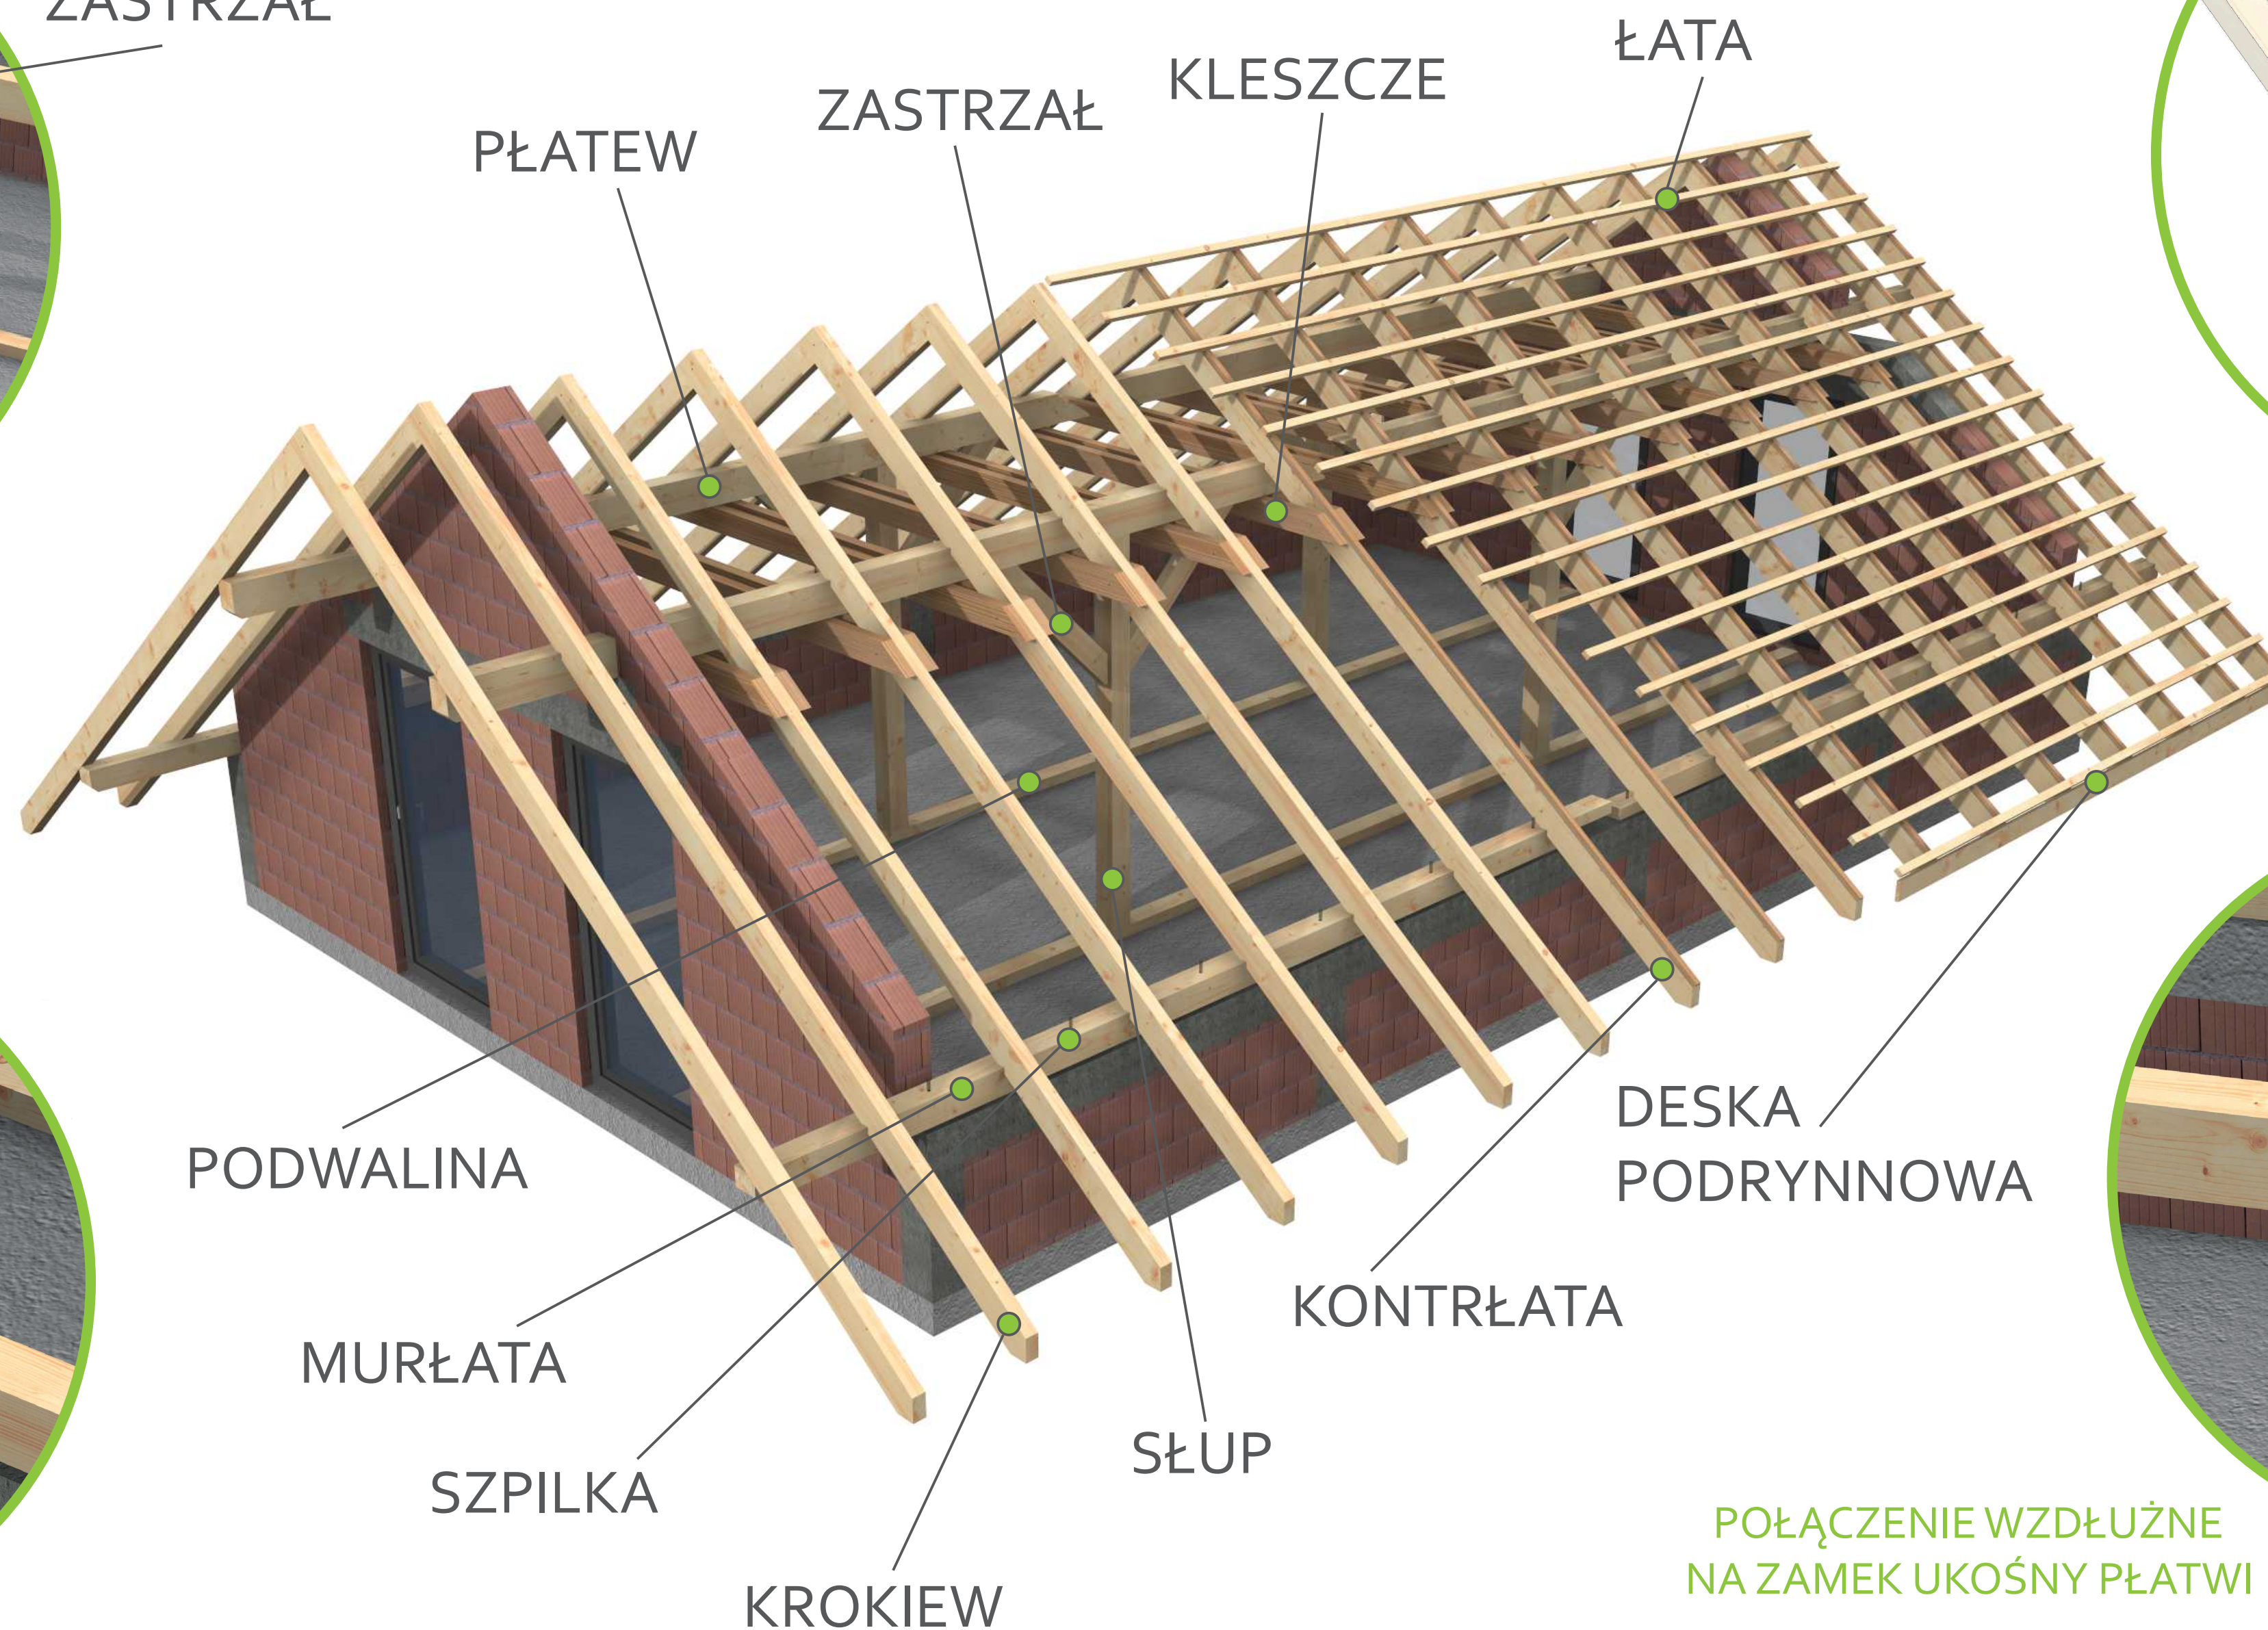

PODWALINA

MURŁATA


SZPILKA

KROKIEW


SŁUP

KONTRŁATA

DESKA
PODRYNNOWA

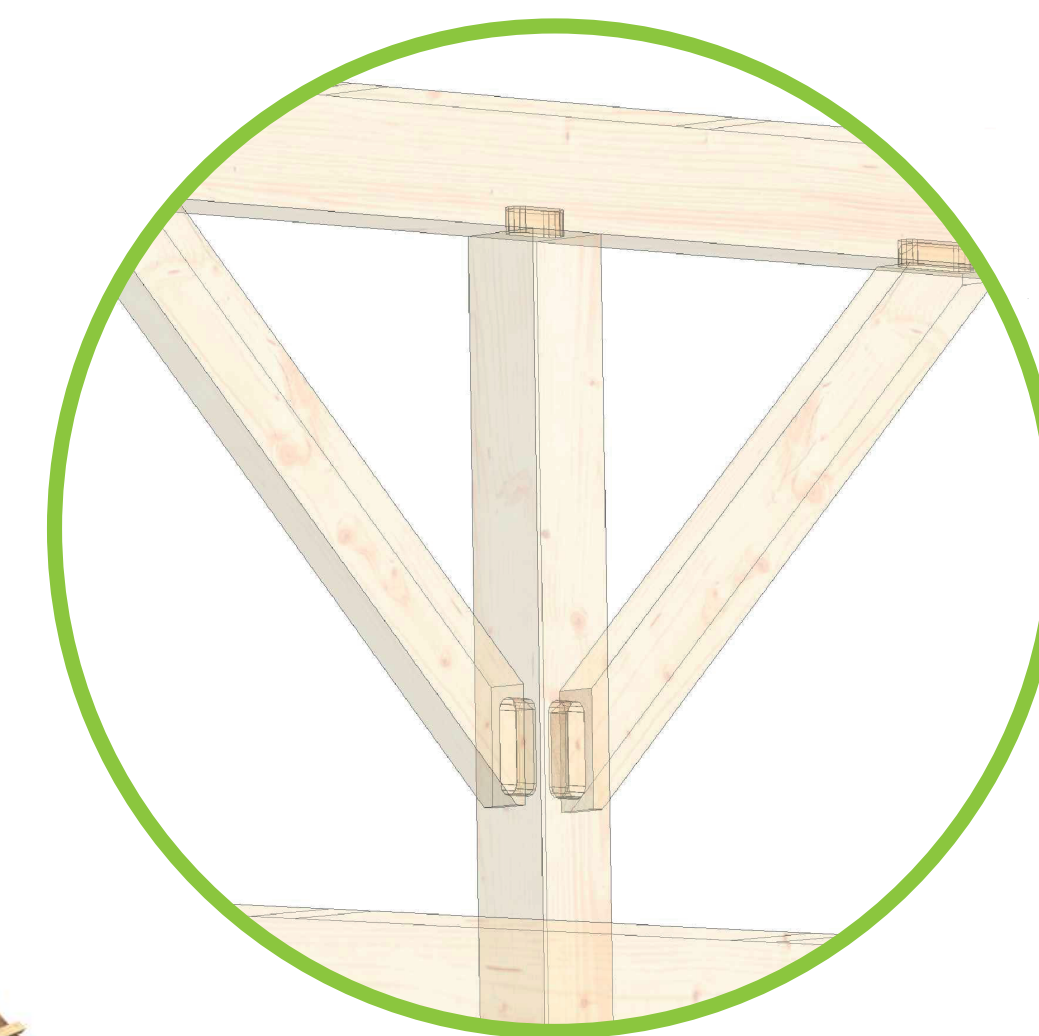

ZASTOSOWANIE CZOPÓW
W POŁĄCZENIU ZASTRZAŁÓW
ZE SŁUPEM ORAZ PŁATWIĄ

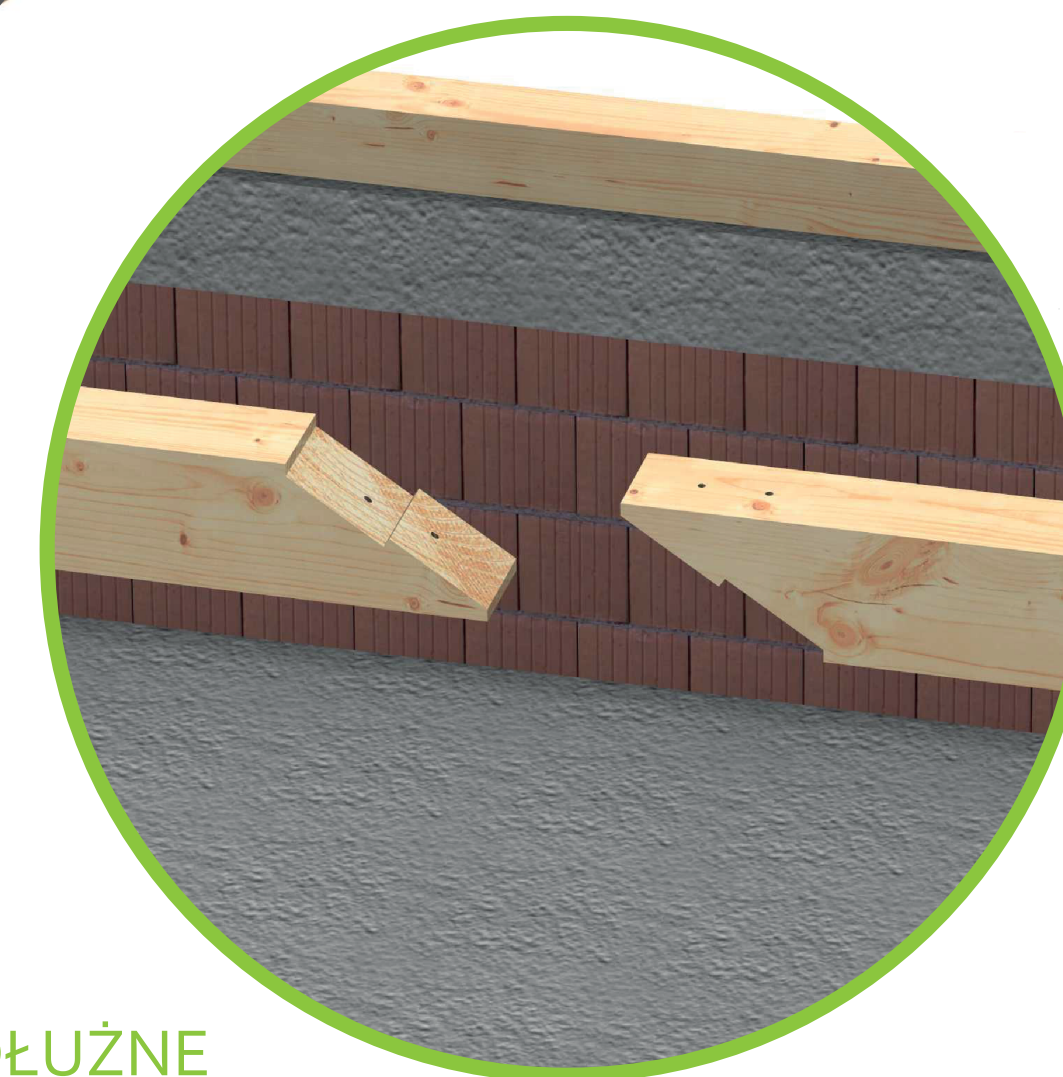

POŁĄCZENIE WZDŁUŻNE
NA ZAMEK UKOŚNY PŁATWI